


4000 6500 6500 6500 6500 6500 6500 6500 6500 4000

4F
A3 = 1/200

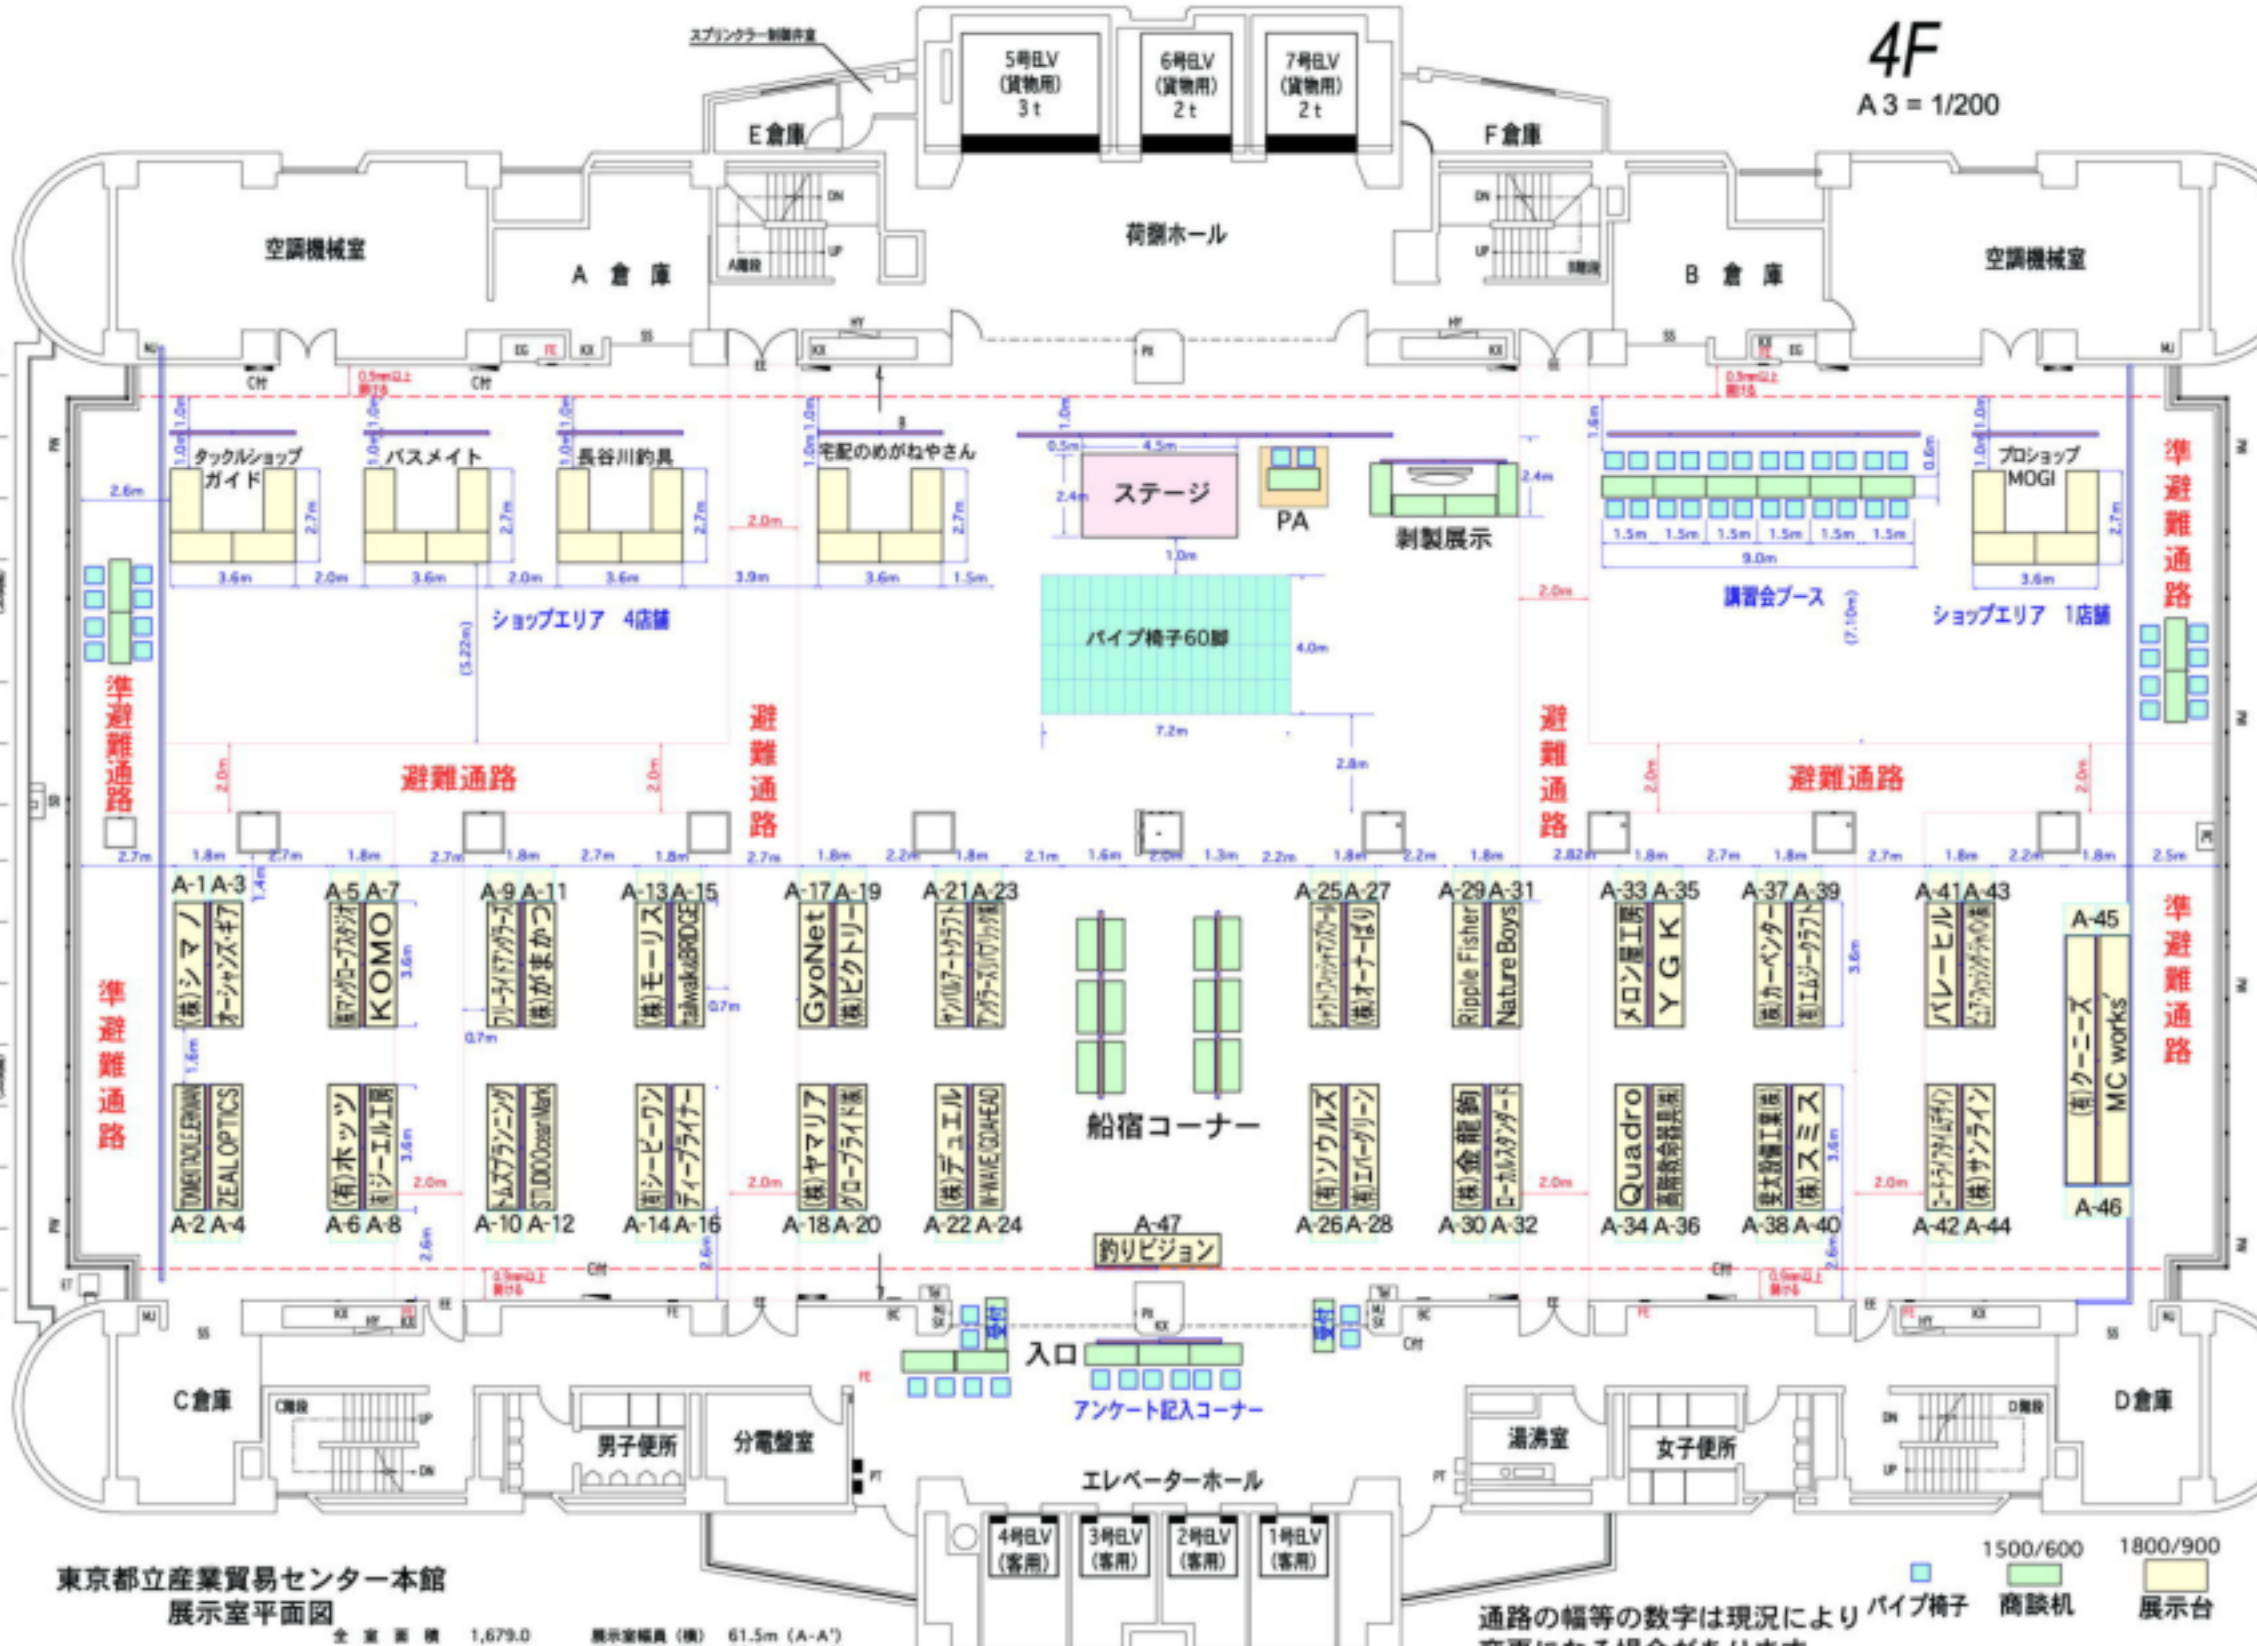

東京都立産業貿易センター本館
展示室平面図

全室面積 1,679.0

展示室幅員 (横) 61.5m (A-A')
展示室幅員 (縦) 26.8m (B-B')

1500/600 1800/900
パイプ椅子 商談机 展示台
通路の幅等の数字は現況により変更になる場合があります